



2H+KT+S
80 m²

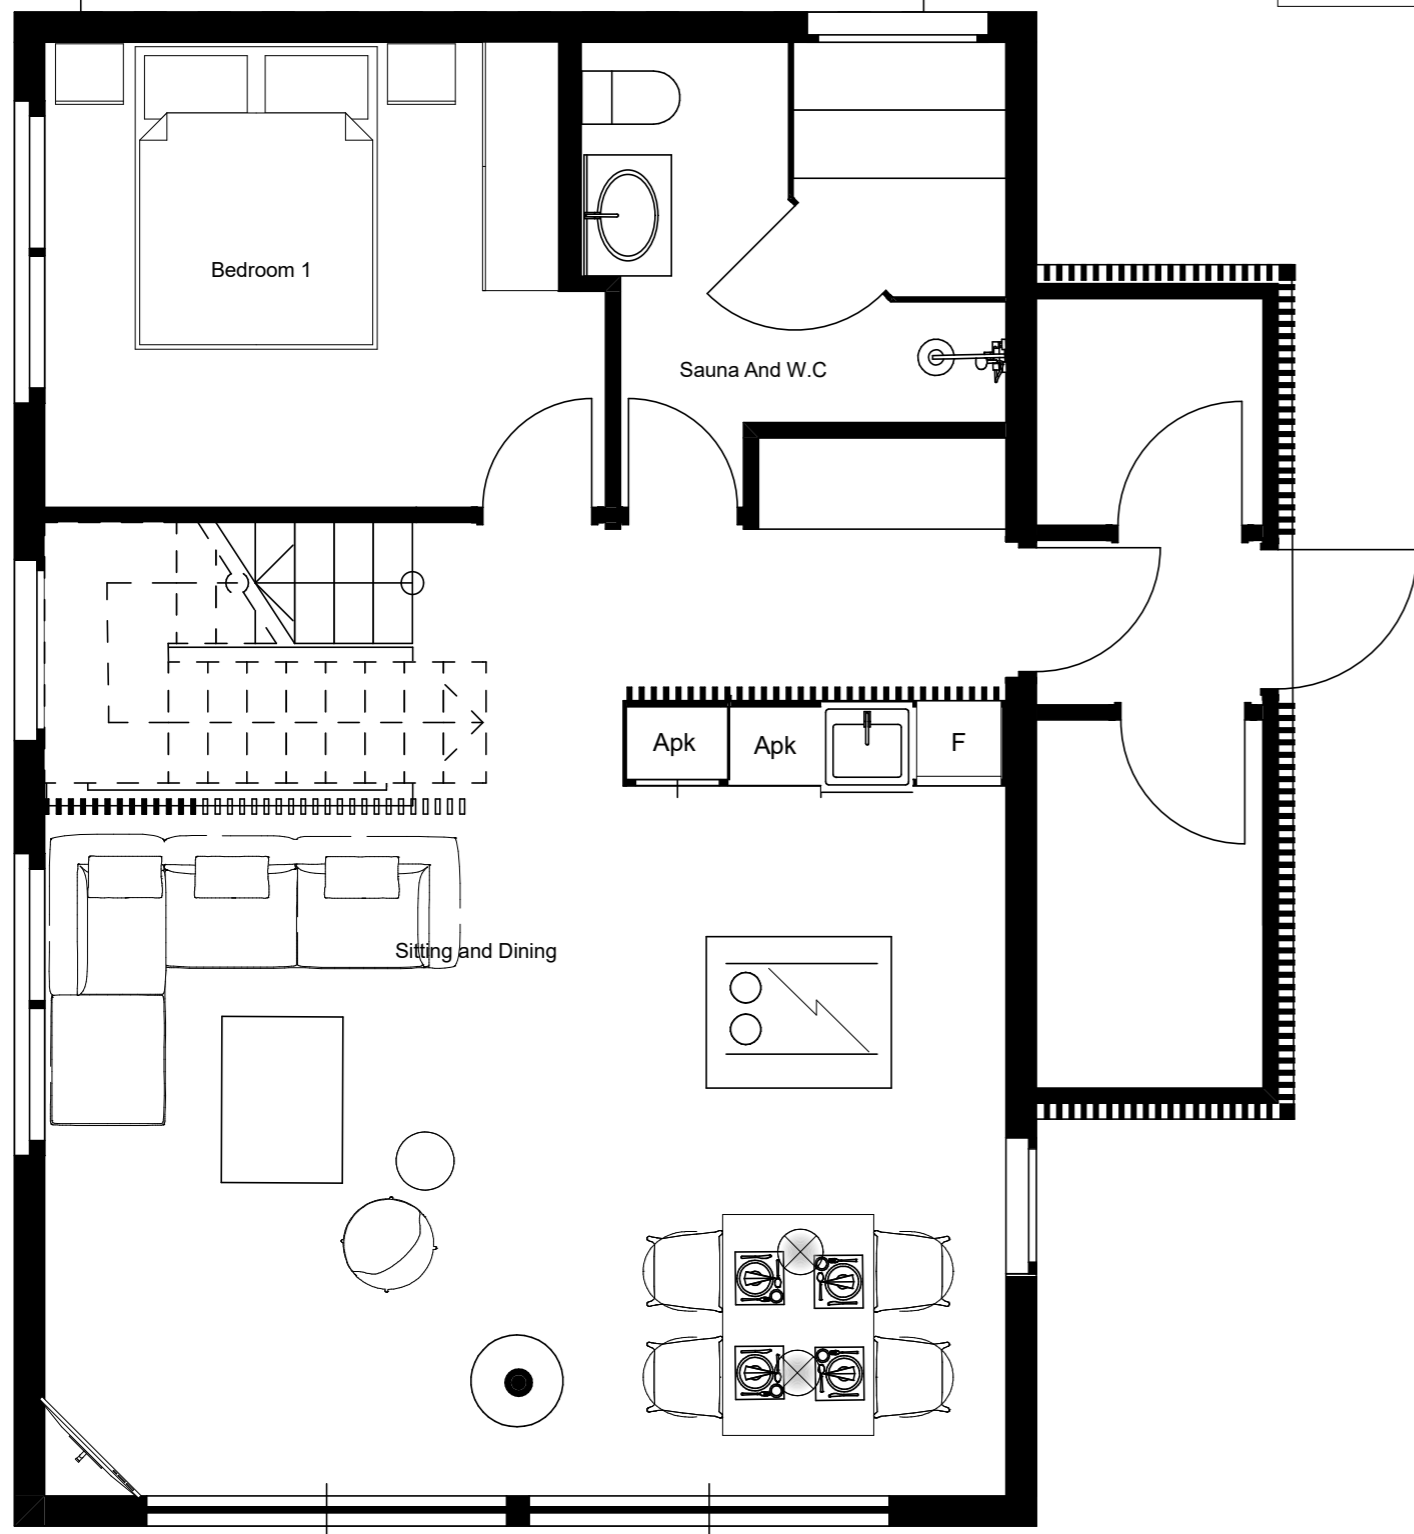

Commercial plan

Groundfloor

1:50

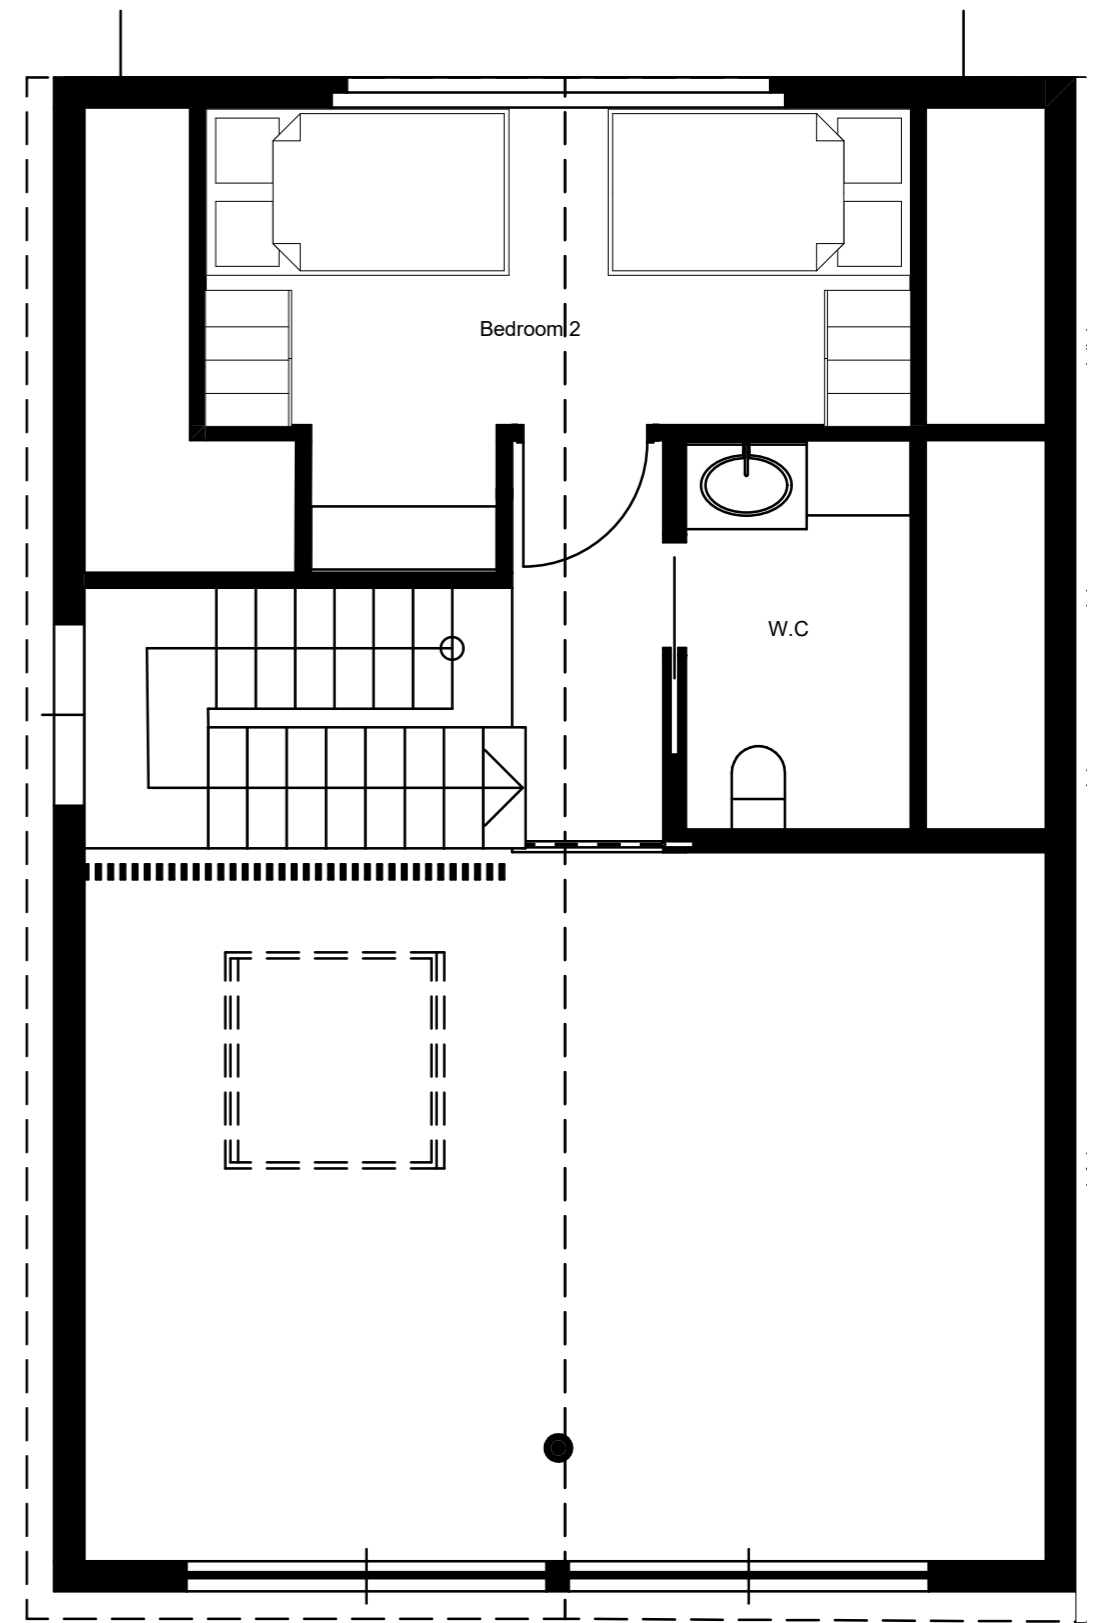

Commercial

2. Floor

1:50

Revisio	ID	Muutos	Change Last Modified By	Transmittal Set Date
A		Added Dimensions	C.K.	04/08/2022
B		Adjusted Sauna window	C.K.	29/08/2022
C		Bigger Floor Size	C.K.	07/09/2022



Suunnittelutoimisto:
dSign Vertti Kivi & Co
Kalevankatu 31 A 10
00100 Helsinki
puh. +358 20 795 9690
www.dsign.fi

Asiakas:
Teuvo Pakanen
Projekti:
Aurora Active Chalets

Piirustuksen sisältö:
Medium Size Chalet

Mittakaava:
1:50

Pvm.

Yhteyshenkilö:
Samuli Hintikka

Piirtäjä:
Charbel Kortbany

Piirustusnumero:
Muutos:
REV.C