




0. Groundfloor 1:100

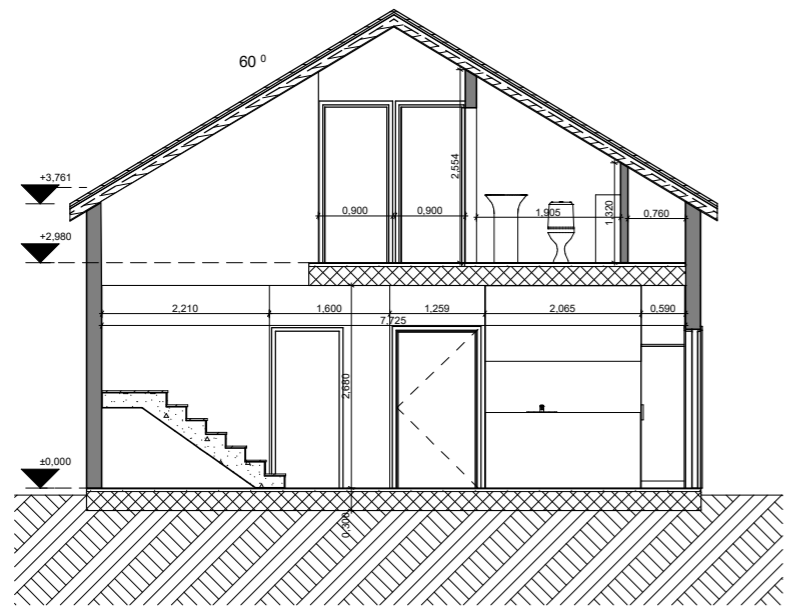

Section A 1:100

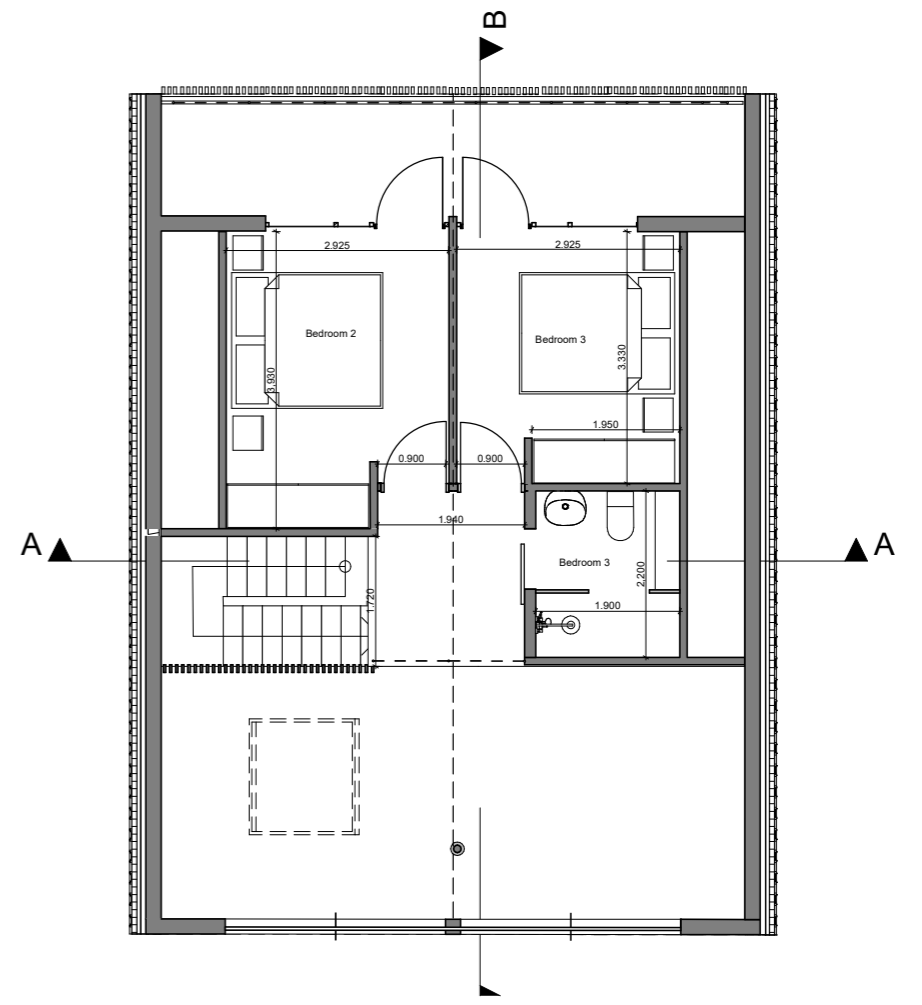


1. 2. Floor 1:100

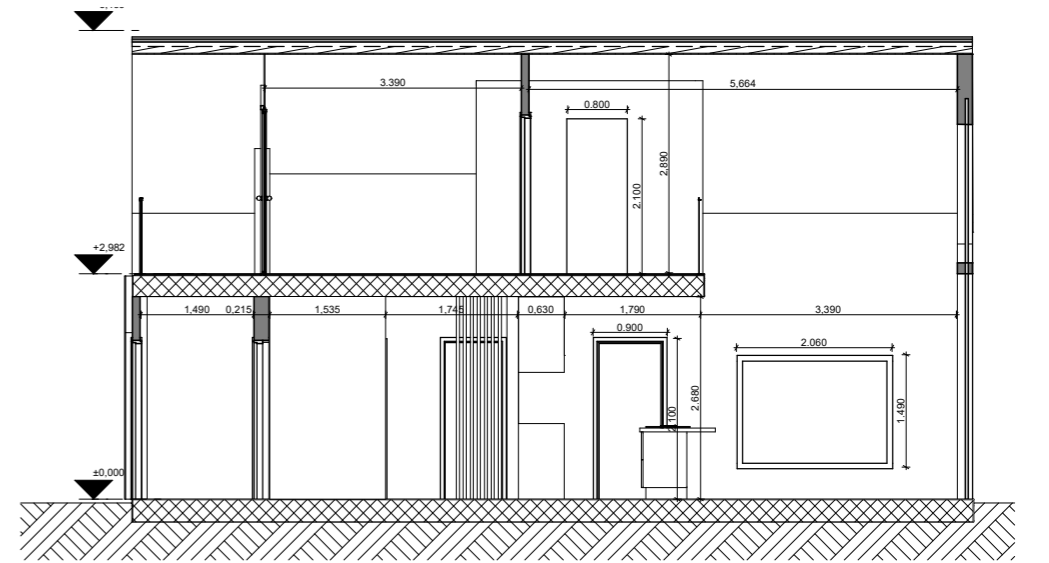

Section BB 1:100

Revisio	ID	Muutos	Change Last Modified By	Transmittal Set Date
A		Added Dimensions in plans and sections	C.K.	04/08/2022.
B		Adusted Sauna window	C.K.	29/08/2022.
C		BIGGER FLOOR SIZE	C.K.	07/09/2022.

 Suunnittelutoimisto: dSign Vertti Kivi & Co Kalevankatu 31 A 10 00100 Helsinki puh. +358 20 795 9690 www.dsign.fi	Asiakas: Teuvo Pakanen Projekti: Aurora Active Chalets	Piirustuksen sisältö: BIG Size Chalet Yhteyshenkilö: Samuli Hintikka	Mittakaava: 1:100 Piirtäjä: Charbel Kortbany	Pvm. 27/06/2022 Piirustusnumero: REV.C
---	---	---	---	---